COMUNE DI BARI

Ripartizione Urbanistica ed Edilizia Privata
S.U.E. - Sportello Unico per l'Edilizia

Segnalazione Certificata di Inizio Attività

(art. 22 e 23, d.P.R. 6 giugno 2001, n. 380 - art. 19, l. 7 agosto 1990, n. 241 - artt. 5 e 7, d.P.R. 7 settembre 2010, n. 160)

MANUTENZIONE DI IMMOBILE ADIBITO AD EDUCANDATO

Foglio: 91
Particelle: 76 - 77

Ubicazione
Bari
Strada del Carmine 11

Richiedente
Opera Pia Arciconfraternita Maria SS del Carmine Onlus
C.F.80005210721

Oggetto:	Data	Tav.
PLANIMETRIA PIANO TERRA	02/05/2018	5
STATO DEI LUOGHI E DI PROGETTO	aggiornamenti	SCALA 1:100

STATO DEI LUOGHI

FOTO 1

FOTO 2

FOTO 3

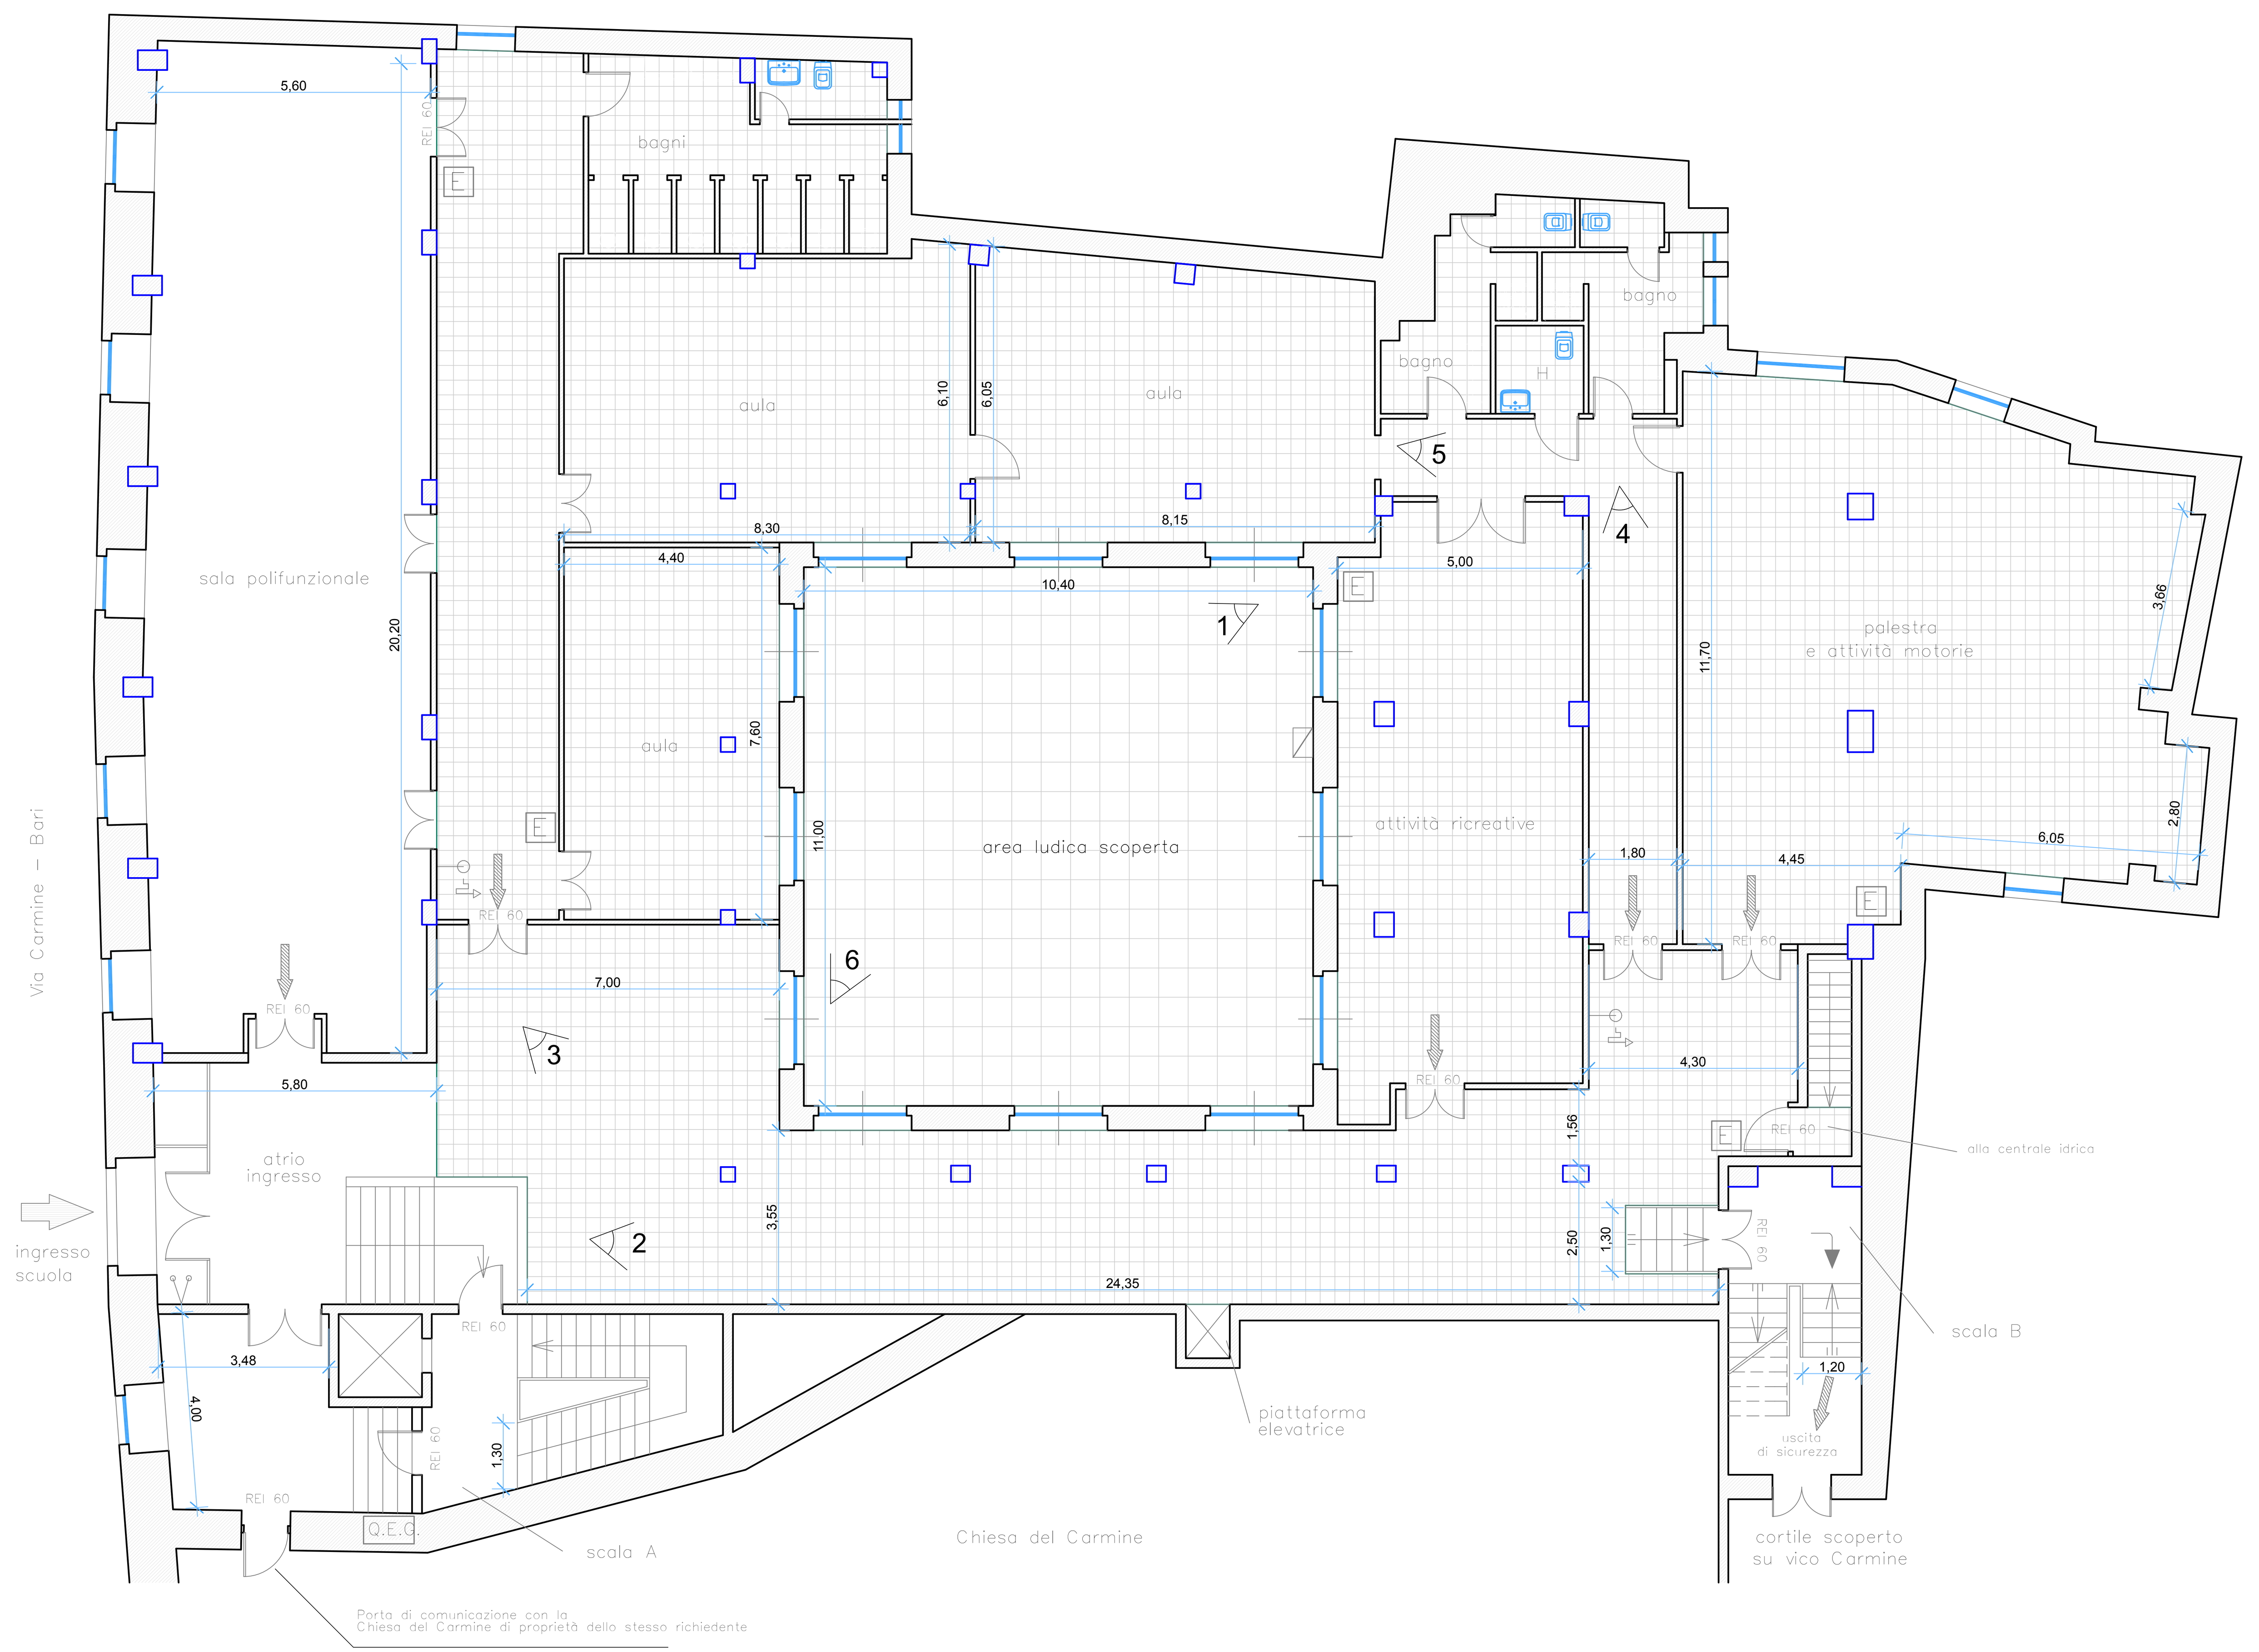

FOTO 4

FOTO 5

FOTO 6

N

STATO DI PROGETTO

1

2

3

4

5

Legenda

- idrante UNI 45
- estintore a polvere
- REI 60 — porta REI 60 con maniglione antipanico
- attacco motopompa UNI 70