



COMUNE DI BARI
Ripartizione Urbanistica ed Edilizia Privata
S.U.E. - Sportello Unico per l'Edilizia

Segnalazione Certificata di Inizio Attività

(art. 22 e 23, d.P.R. 6 giugno 2001, n. 380 - art. 19, l. 7 agosto 1990, n. 241 - artt. 5 e 7, d.P.R. 7 settembre 2010, n. 160)

MANUTENZIONE DI IMMOBILE ADIBITO AD EDUCANDATO

Foglio: 91
Particelle: 76 - 77


Ubicazione
Bari
Strada del Carmine 11

Richiedente
Opera Pia Arciconfraternita Maria SS del Carmine Onlus
C.F.80005210721

Oggetto:
PLANIMETRIA PIANO PRIMO
STATO DEI LUOGHI E DI PROGETTO

Data
02/05/2018
Tav.
6
aggiornamenti
SCALA 1:100


STATO DEI LUOGHI

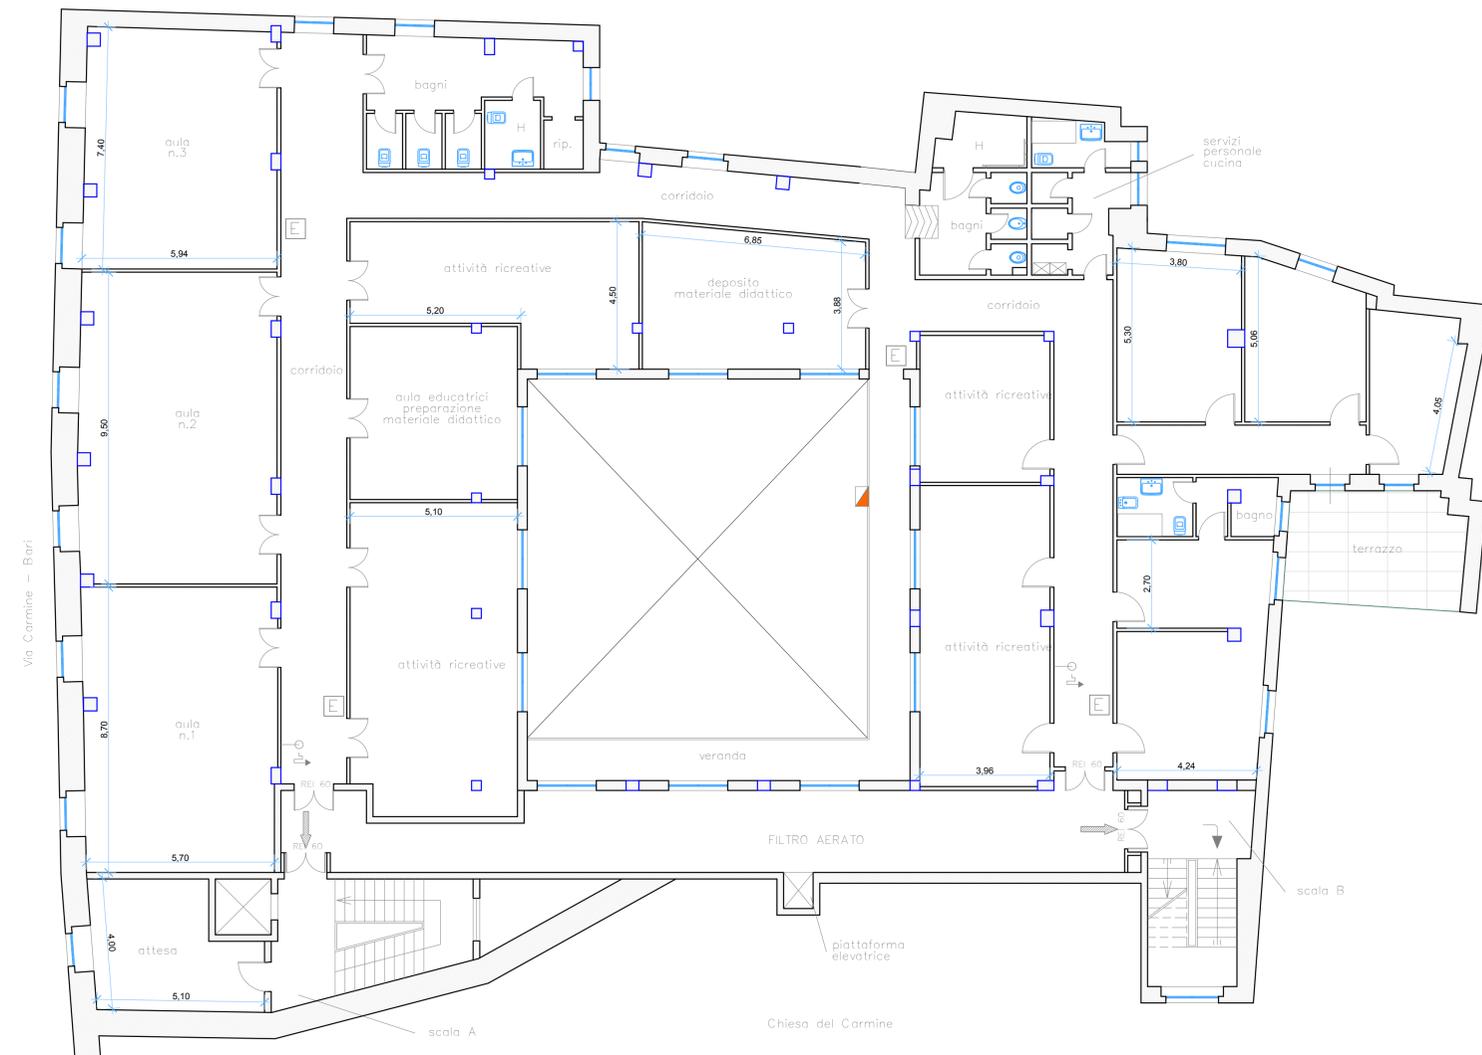

Legenda



STATO DI PROGETTO

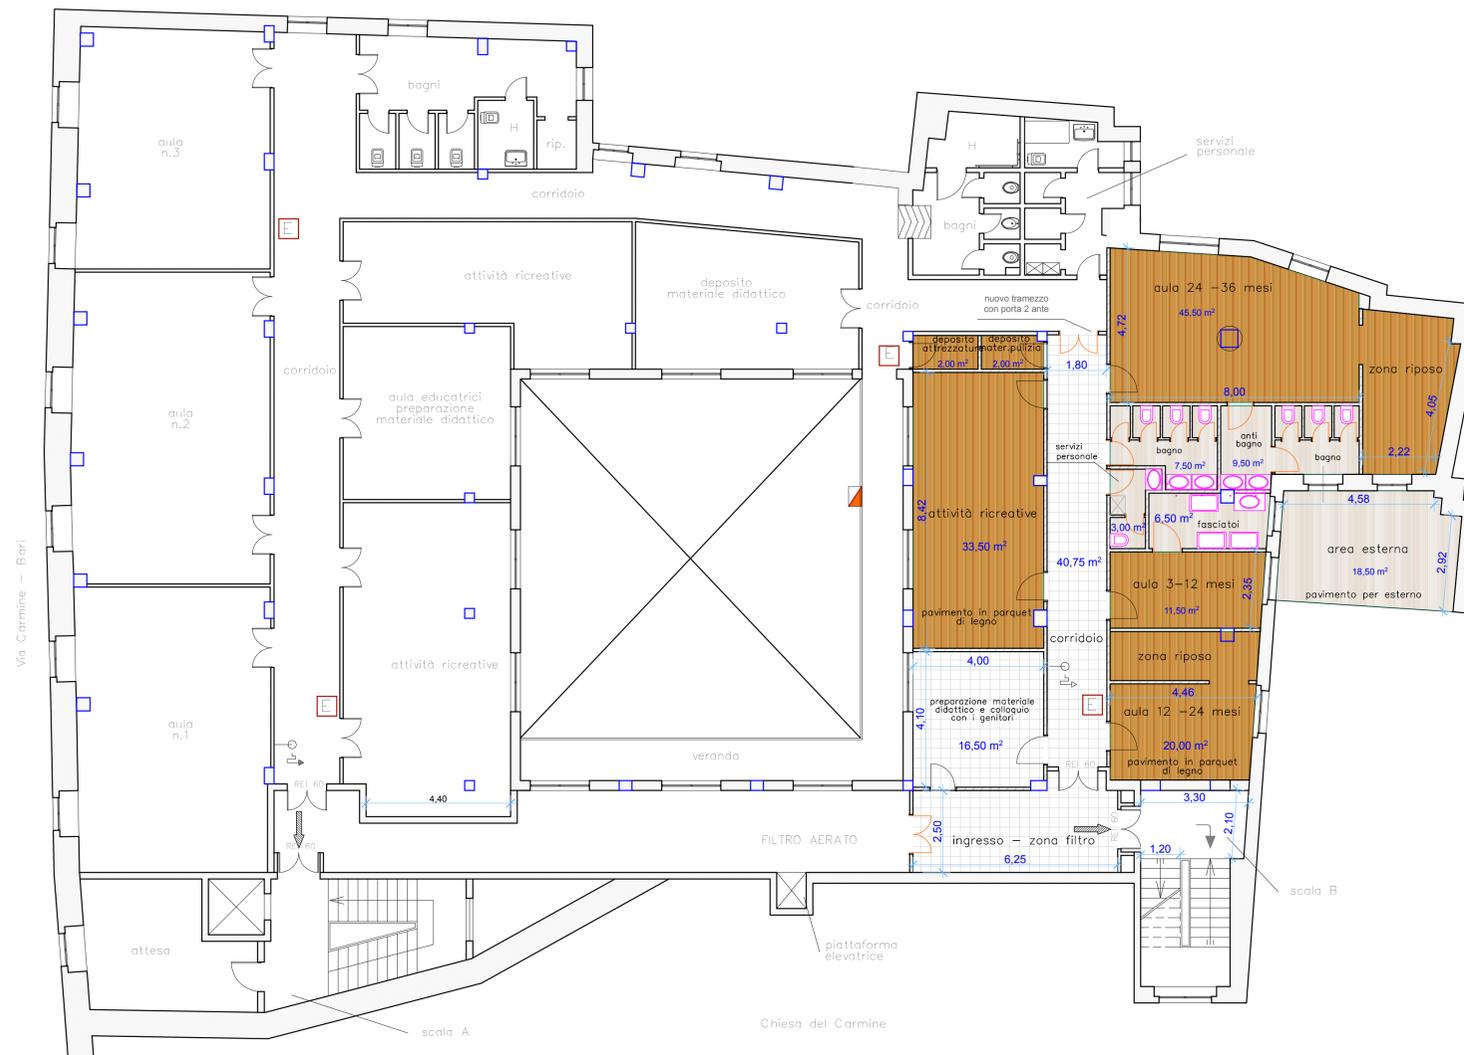

Legenda

